KOORDINAČNÍ SITUAČNÍ VÝKRES
1 : 250

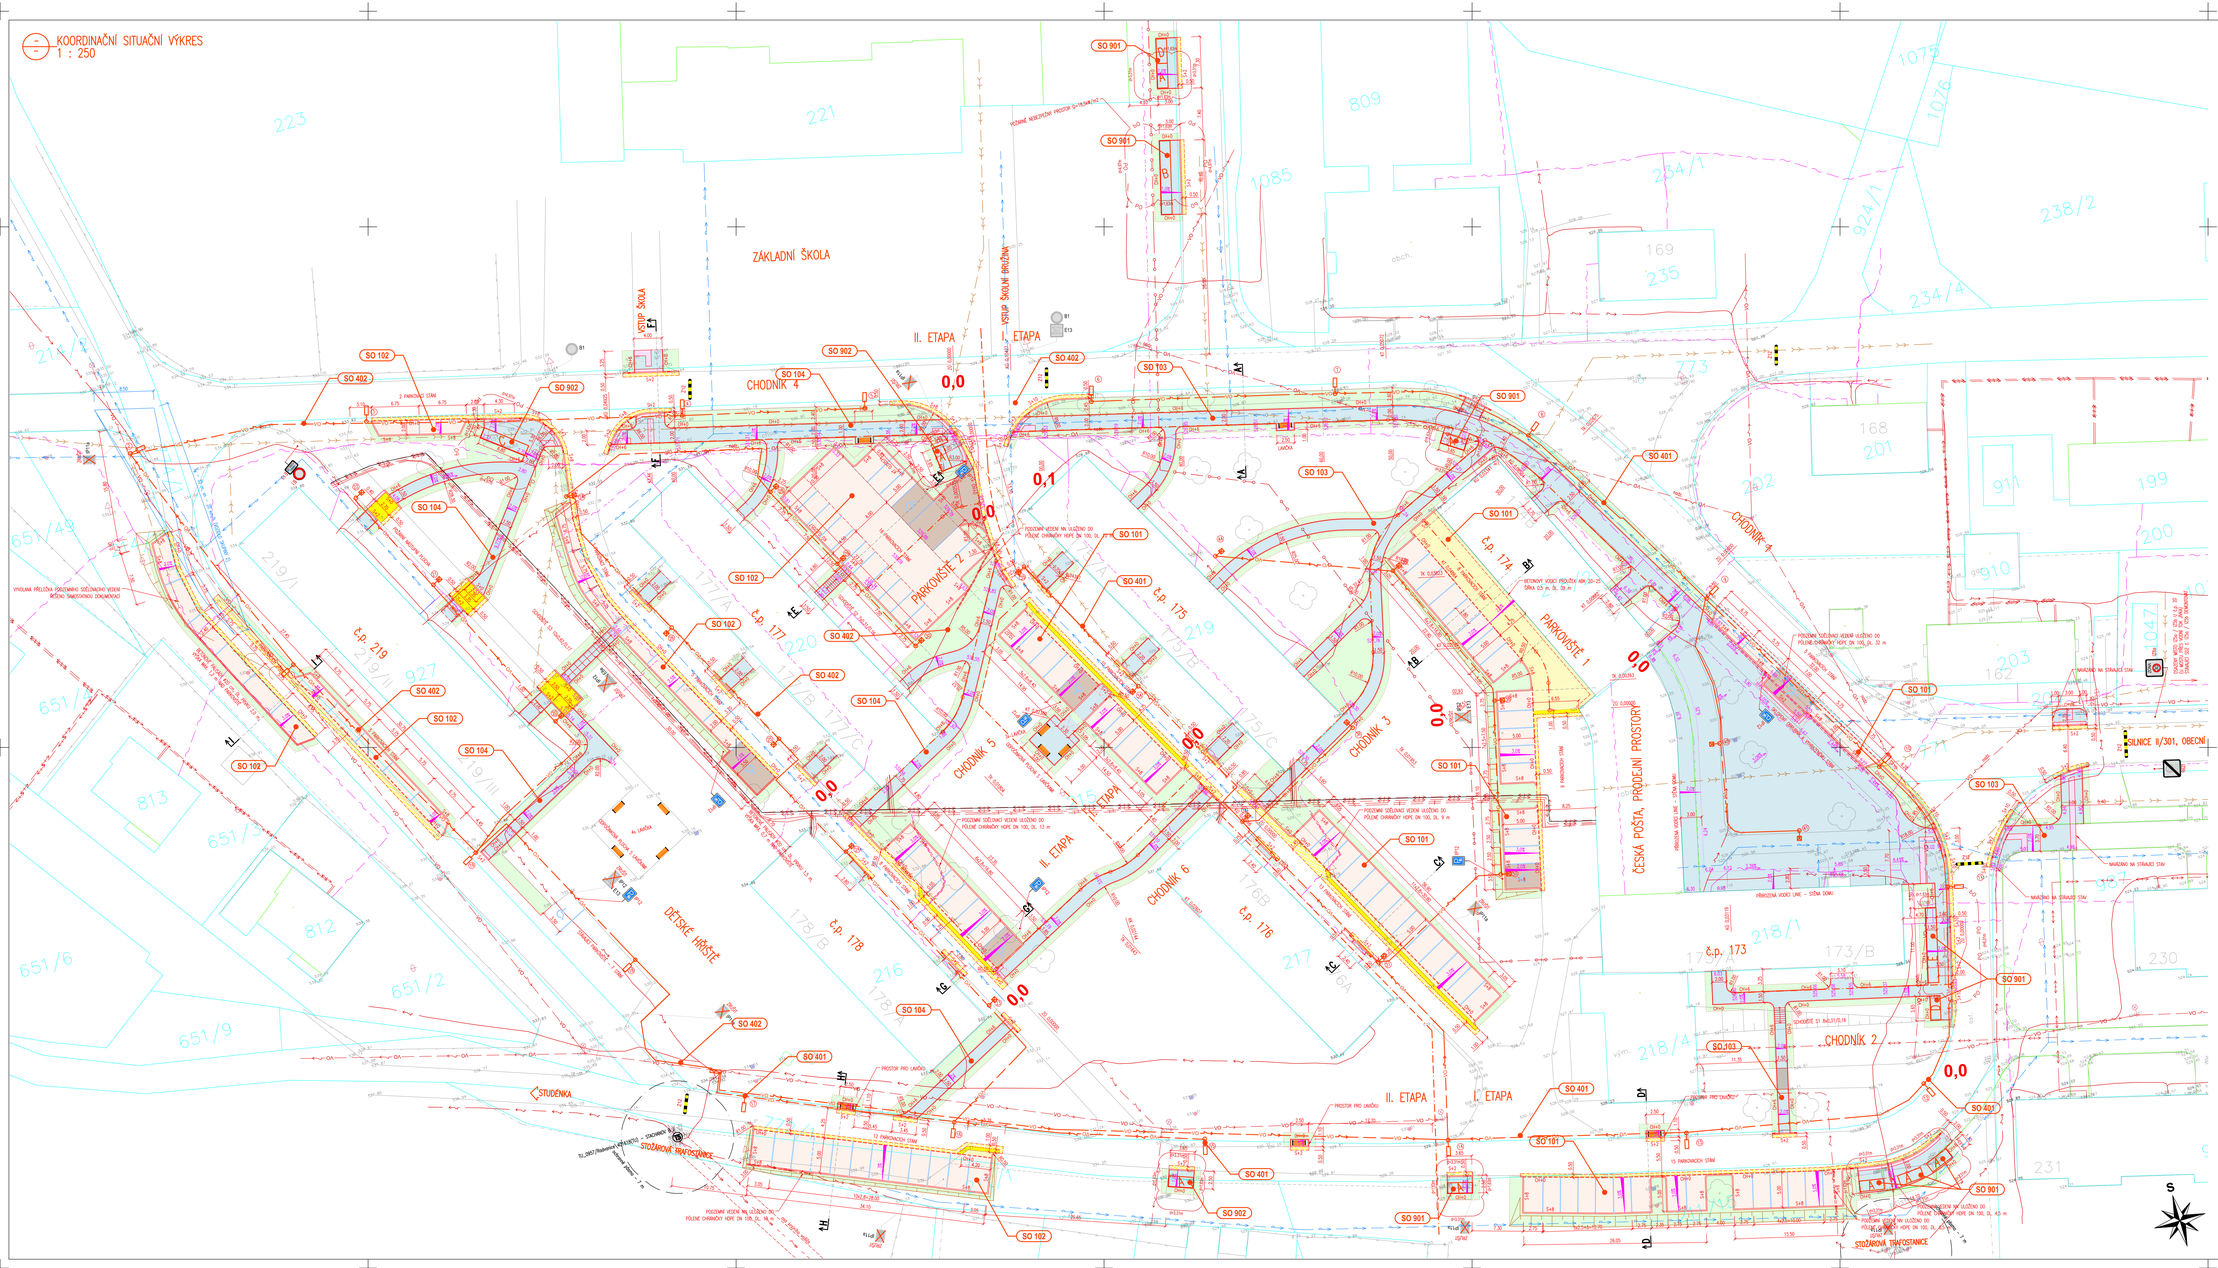

SEZNAM STAVEBNÍCH OBJEKTŮ:

SO 101 – PARKOVIŠTĚ – I. ETAPA
SO 102 – PARKOVIŠTĚ – II. ETAPA
SO 103 – CHODNÍKY – I. ETAPA
SO 104 – CHODNÍKY – II. ETAPA
SO 401 – VEŘEJNÉ OSVĚTLENÍ – I. ETAPA
SO 402 – VEŘEJNÉ OSVĚTLENÍ – II. ETAPA
SO 901 – ODPADOVÉ HOSPODÁŘSTVÍ – I. ETAPA
SO 902 – ODPADOVÉ HOSPODÁŘSTVÍ – II. ETAPA

LEGENDA HRANIC POZEMKŮ:

KATASTRÁLNÍ HRANICE
xxx/x ČÍSLA PARCEL DLE KN
KATASTRÁLNÍ HRANICE – SLUČOVACÍ ČÁRY

POZIZNÍ VEDENÍ JSOU ZAKRESLENA INFORMATIVNĚ !
PODMÍNKOU ZNAČKA STAVEBNÍCH PRACÍ JE VYTÝČENÍ POZIZNÍCH VEDENÍ A OZNÁMENÍ ZAČÁTKU STAVBY JEJICH SPRÁVCŮM !

LEGENDA INŽENÝRSKÝCH SÍTÍ

STÁVAJÍCÍ:

- POZIZNÍ SDĚLOVACÍ VEDENÍ
- POZIZNÍ SDĚLOVACÍ VEDENÍ (NEOVĚŘENÉ, NEFUNKČNÍ)
- NADZEMNÍ VEDENÍ VN
- POZIZNÍ VEDENÍ NN
- VEŘEJNÉ OSVĚTLENÍ
- TEPLOVOD
- PAROVOD
- TEPLÁ UŽITKOVÁ VODA
- VODOVOD
- SPLAŠKOVÁ KANALIZACE
- DEŠŤOVÁ KANALIZACE

NAVRHOVANÉ:

- VEŘEJNÉ OSVĚTLENÍ
- svítidlo na sloupu 6m nad terénem
  No sloupu bude svítidlo
  STANDARD LED 30W
  rozteč umístění 24–30m
- svítidlo na sloupu 3m nad terénem
  No sloupu bude svítidlo
  STANDARD LED 30W
  rozteč umístění ve 12–26m

LEGENDA – PŘÍSTŘEŠKY NA KONTEJNERY, SEPAROVANÝ ODPAD:

- A – PŘÍSTŘEŠEK PRO 2 KONTEJNERY 1100 l
- B – PŘÍSTŘEŠEK PRO 3 KONTEJNERY 1100 l; PLOCHA PRO ZVONY NA SKLO; PLOCHA PRO KONTEJNER ELEKTRO, OBLIČIŤNÍ
- C – PŘÍSTŘEŠEK PRO 4 KONTEJNERY 1100 l
- D – PLOCHA PRO 2 ZVONY NA SKLO
- E – PŘÍSTŘEŠEK PRO 6 KONTEJNERŮ 1100 l

LEGENDA:

- VOZOVKA – ŽIVICE (TDZ V.)
- OBNOVA DVOUVRSTVÉHO ŽIVIČNÉHO KRYTU (ACO 11, TL. 4 cm , ACP 16+, TL. 5 cm)
- OBNOVA ŽIVIČNÉHO KRYTU (ACO 11, TL. 4 cm)
- PARKOVACÍ STÁNÍ – BETONOVÁ DLAŽBA S DISTANČNÍMI MEZERAMI, BARVA ŠEDÁ, POZLE OTVORŮ 27,5/8, SORPČNÍ CEOTEXTILIE (TDZ V.)
- VYHRAZENÉ PARKOVACÍ STÁNÍ – BETONOVÁ SKLADEBNÁ DLAŽBA, ŠEDÁ (TDZ V.)
- CHODNÍKY – BETONOVÁ SKLADEBNÁ DLAŽBA, ŠEDÁ (TDZ V.)
- VARIANT A SOKRAJÍ PŘÍV – BETONOVÁ DLAŽBA S VYSTUPNÝ PRAVIDELNÉHO TVARU DLE TN TZDS 12.03.04., ČERVENÁ
- CHODNÍKOVÝ PŘEJEZD – BETONOVÁ SKLADEBNÁ DLAŽBA, ŠEDÁ (TDZ V.)
- ZELEŇ – ORNIMOŠOVÁNÍ TL. 15 cm + OSETÍ TRAVOU
- ZPOMALOVACÍ PRAH Z12
- POŽÁRNÍ NEBEZPEČNÝ PROSTOR (PŘÍSTŘEŠKY NA KONTEJNERY)

MĚŘÍTKO:

1 : 250

m 2,5 5 7,5 10 12,5

SOUŘADNOVÝ SYSTÉM: JTSK
VÝŠKOVÝ SYSTÉM: Bpv

KRESLI:	KAMIL HRONOVSKÝ	
TECHNICKÁ KONTROLA:		
ZODPOVĚDNÝ PROJEKTANT:	KAMIL HRONOVSKÝ	
HLAVNÍ PROJEKTANT:		
KRAJ KRÁLOVÉHRADECKÝ	OBEC: RADVANICE	KAT. ÚZEMÍ: RADVANICE V ČECHÁCH

Profesionálové
Hradec Králové 500 02
Hallerova 1714/3
IČ 28806123

HRONOVSKÝ DOPRAVNÍ PROJEKCE s.r.o.
BRÁNICA 190/25, 500 08 HRADEC KRÁLOVÉ
tel.: 495 513 111, 495 513 112
mobil: 607 207 408
IČ OTOBCHOD: 190 12070408

INVESTOR: OBEC: RADVANICE, RADVANICE 160, 542 12 RADVANICE

MICE:

REGENERACE ZPEVNĚNÝCH PLOCH SÍDLIŠTĚ RADVANICE

OBJEKT: C – SITUAČNÍ VÝKRESY

OBSAH:

KOORDINAČNÍ SITUAČNÍ VÝKRES

STUPEŇ:	DÚR + DSP
ZAK.ČÍSLO:	068–19–4
ARCHIVNÍ ČÍSLO:	
DATUM:	11/2019
FORMÁT:	19 x A4
MĚŘÍTKO:	1 : 250
ČÍSLO SOUPRAVY:	ČÍSLO PŘÍLOHY: C.3.